



Planta baixa  
Esc 1:75

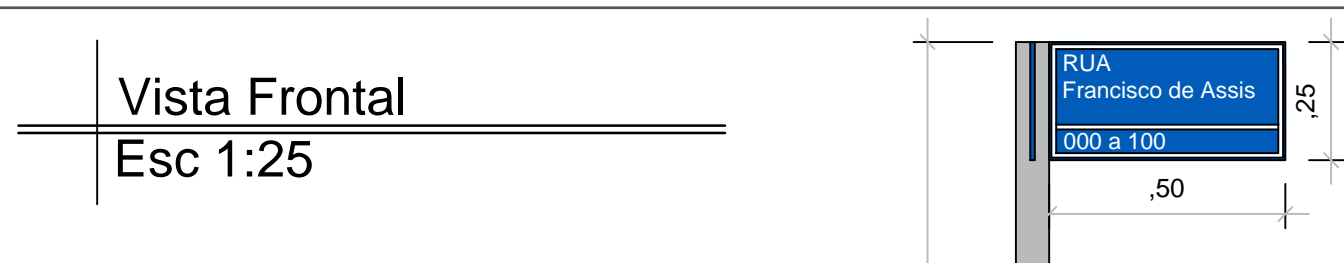



Detalhe 01  
Esc 1:25

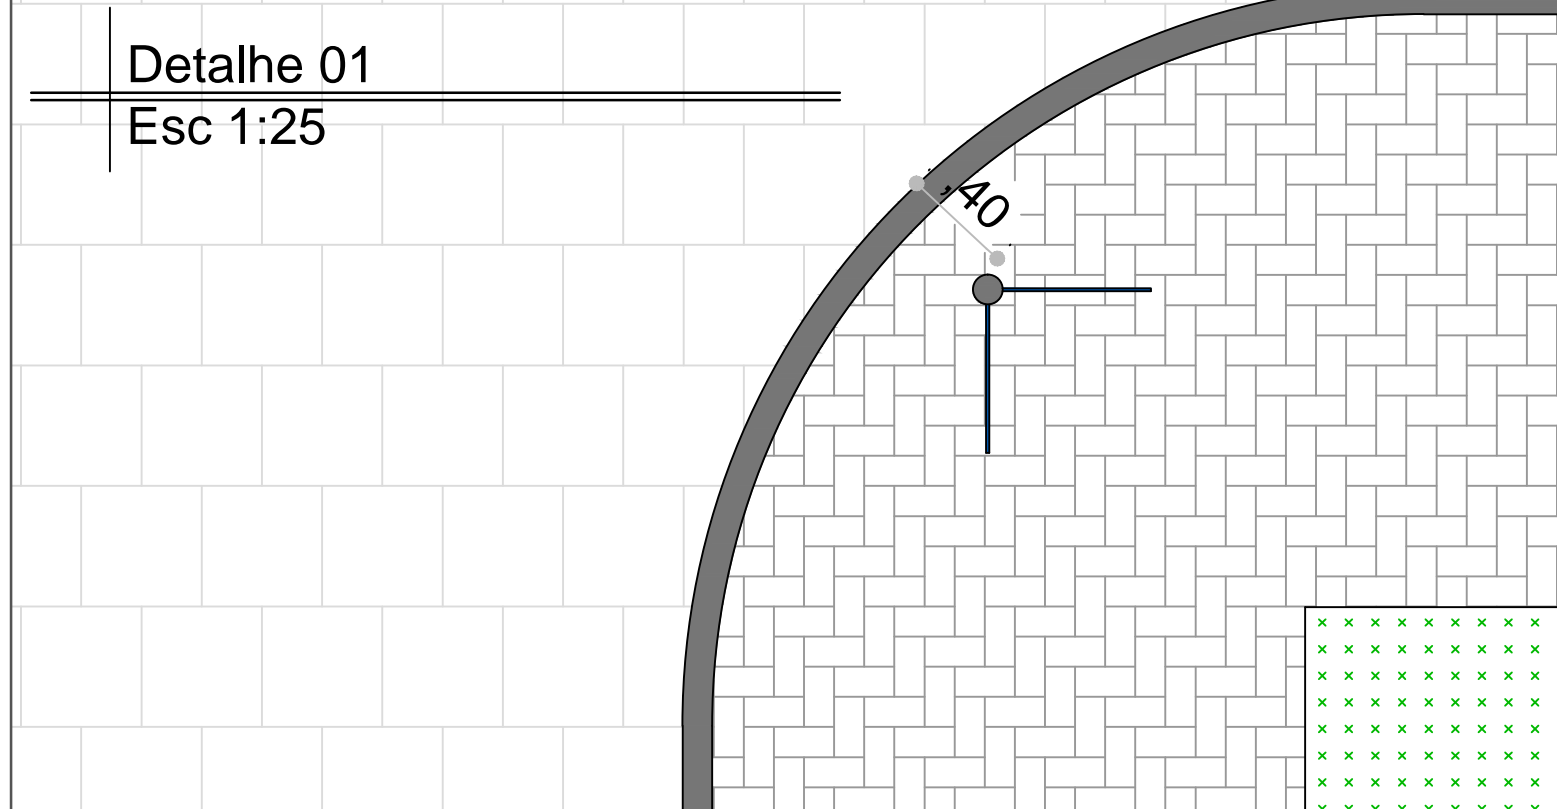

Vista Frontal  
Esc 1:25

Os postes com o nome das vias deverão ser implantados a uma distância de 0,40 m do meio-fio, posicionados de forma centralizada em relação à curvatura da mesma, em todas as esquinas, conforme planta baixa.

Pintura e escrita, em ambos os lados da placa, conforme vista frontal e memorial.

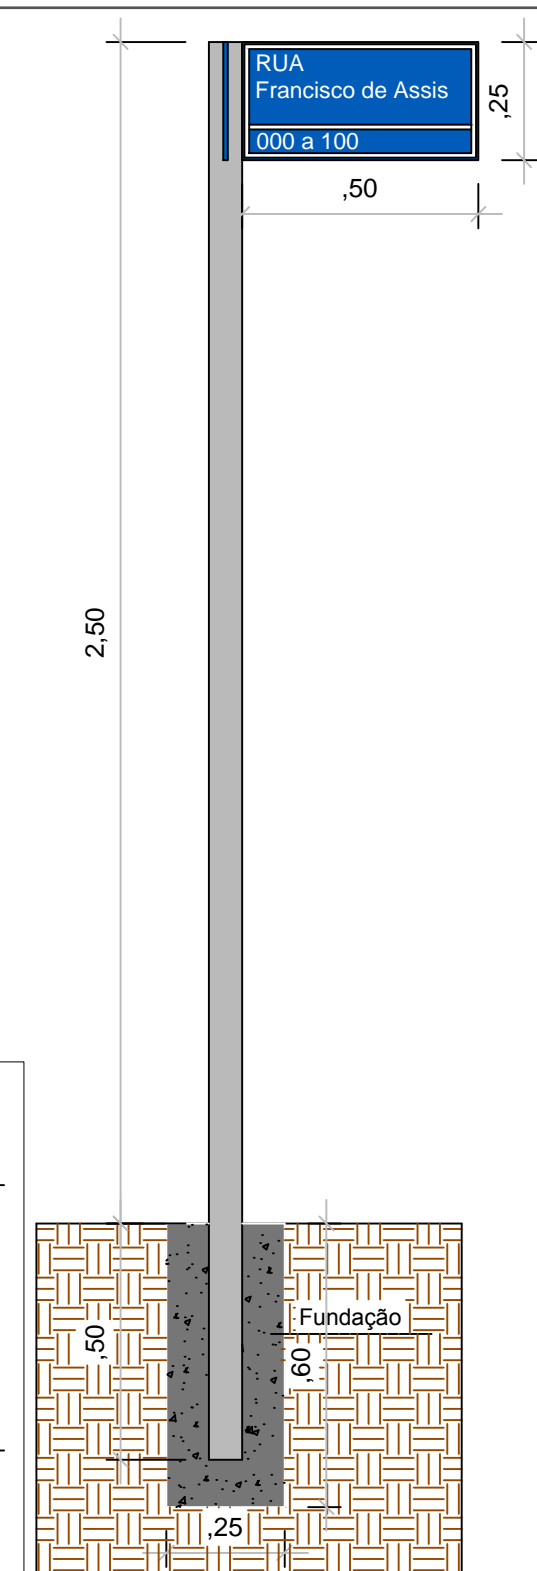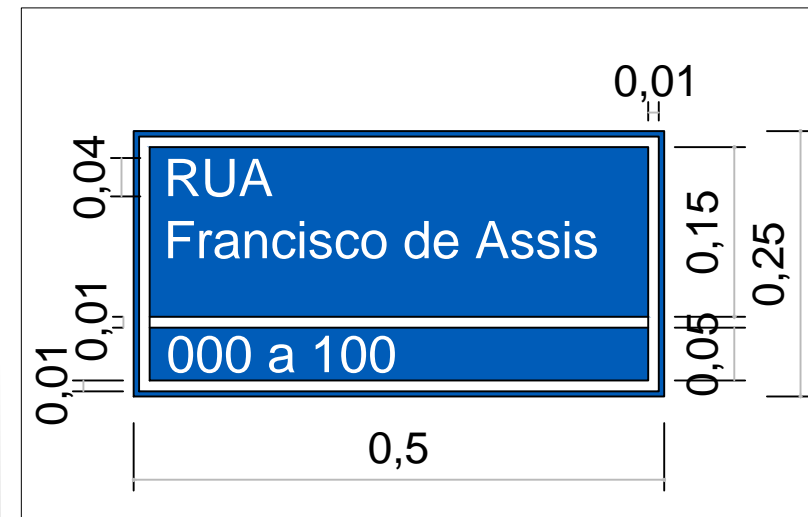

**MUNICÍPIO DE CARAZINHO**  
SECRETARIA MUNICIPAL DE PLANEJAMENTO E URBANISMO  
**SEPLAN**

CONTEÚDO: Padrão de Placas - nome de vias

LOCAL: CARAZINHO RS

PREFEITO: Milton Schmitz

PROJETO:

ÁREA:

ESCALA: indicada

DATA: novembro, 2017

DESENHO: Arq. Giovani Andrade

