



PLANTA BAIXA DE PAVIMENTAÇÃO

A = 3.306,15 m² / 1:750



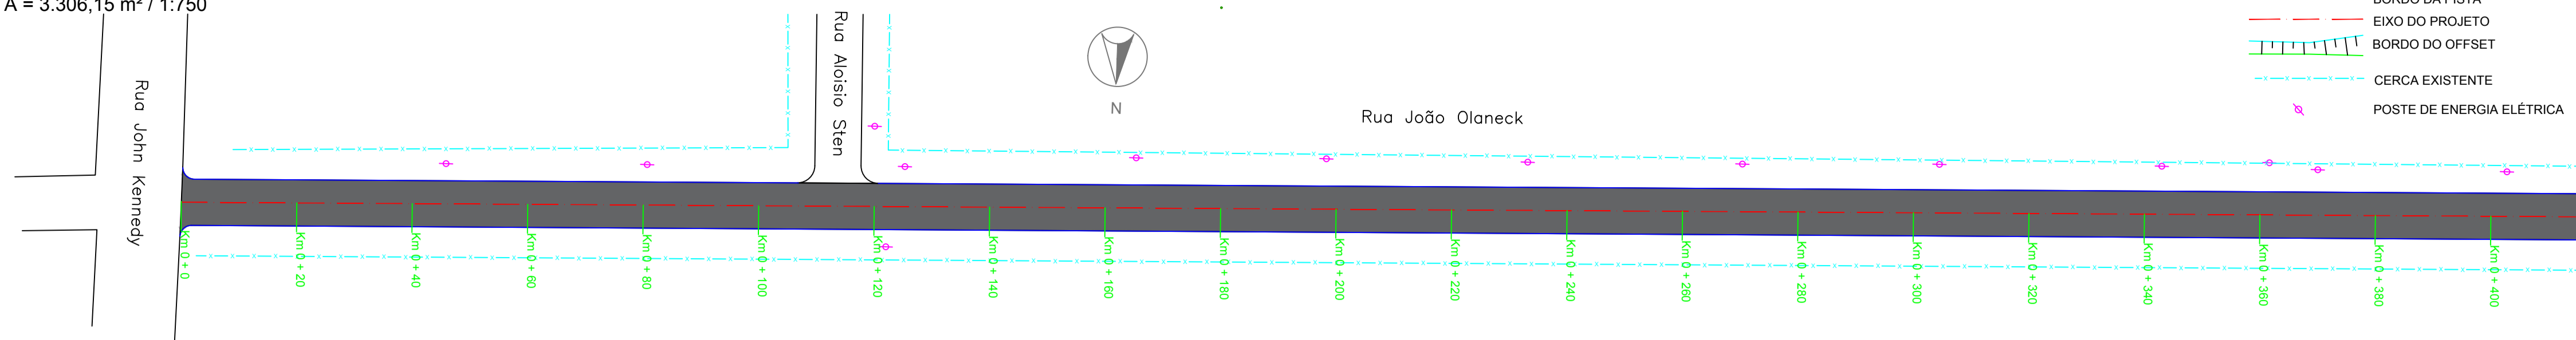


- PLANTA BAIXA**
- BORDO DA PISTA
 - - - EIXO DO PROJETO
 - - - BORDO DO OFFSET
 - - - CERCA EXISTENTE
 - ⦿ POSTE DE ENERGIA ELÉTRICA

SEÇÕES TRANSVERSAIS 1:250

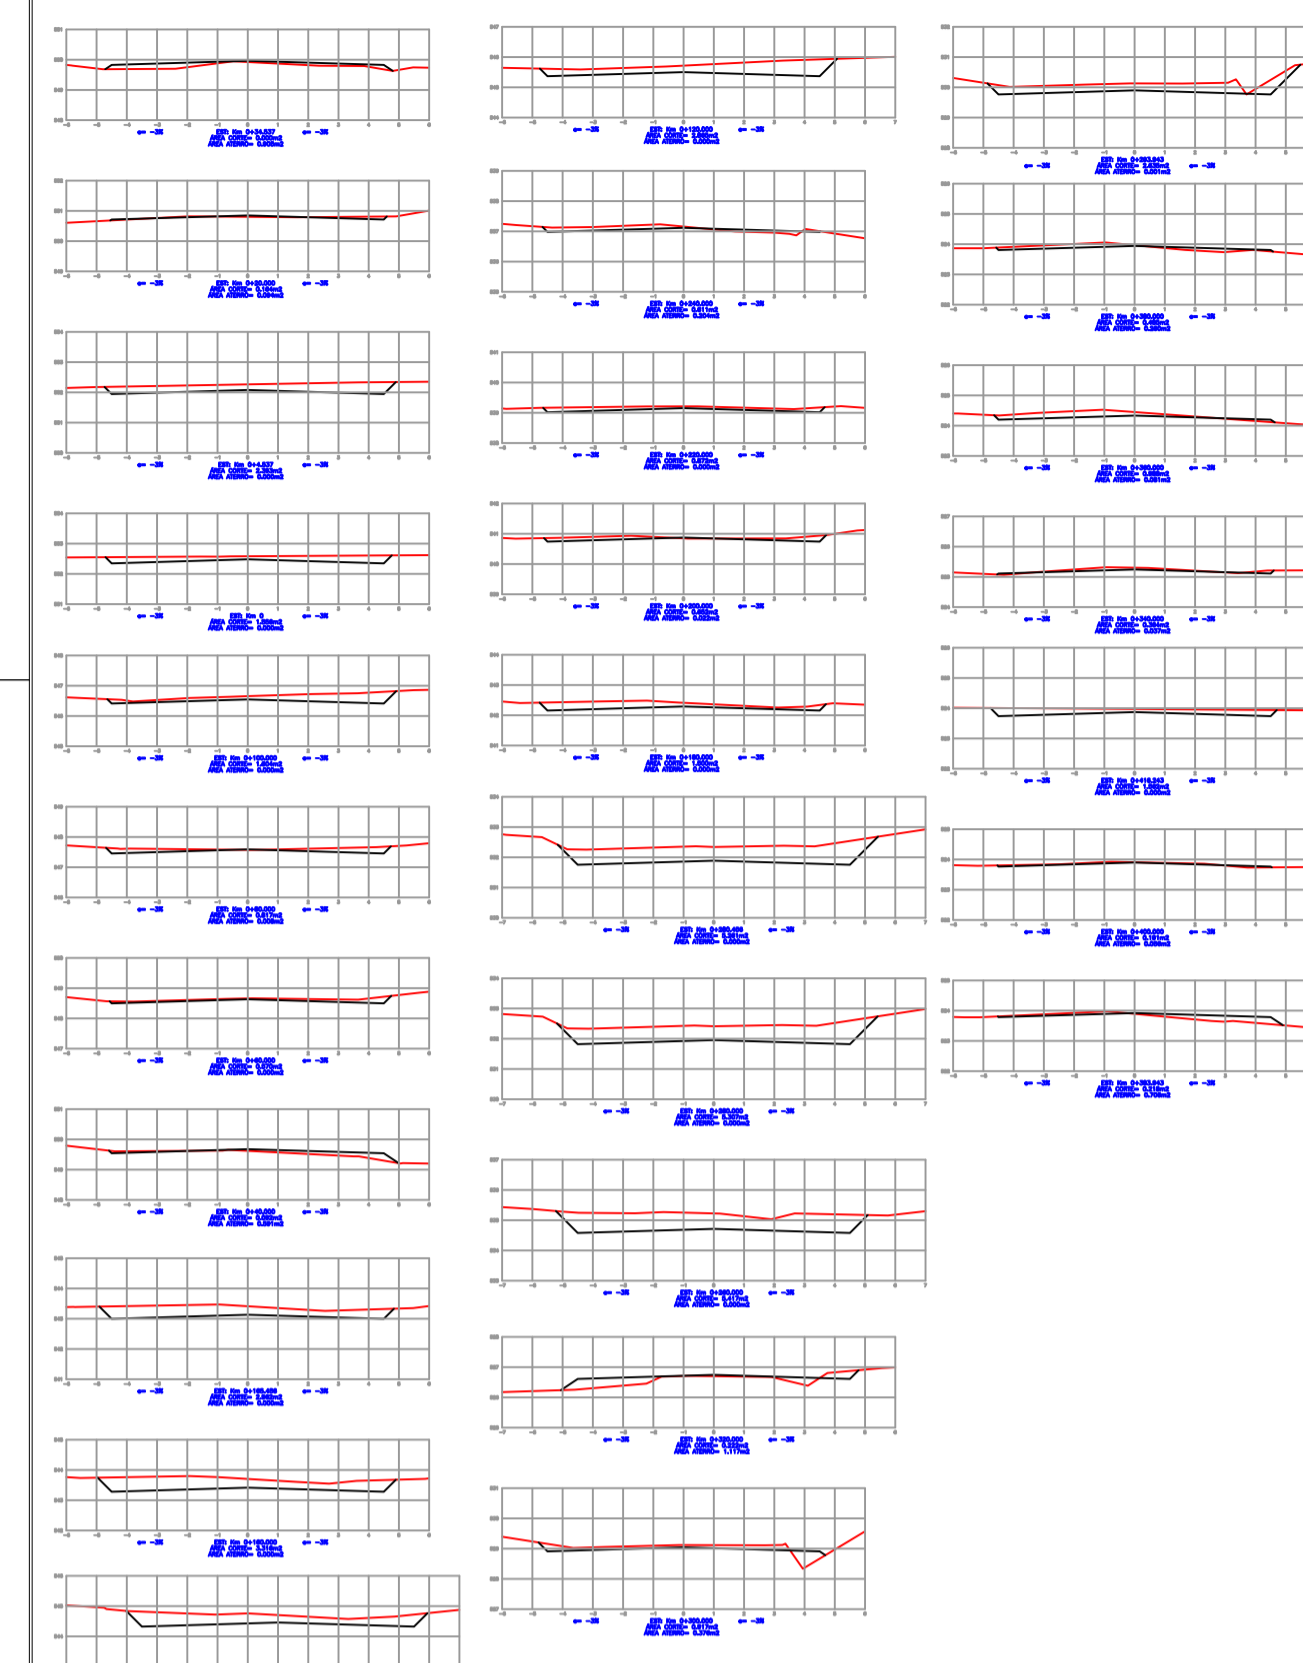


PERFIL LONGITUDINAL 1:750

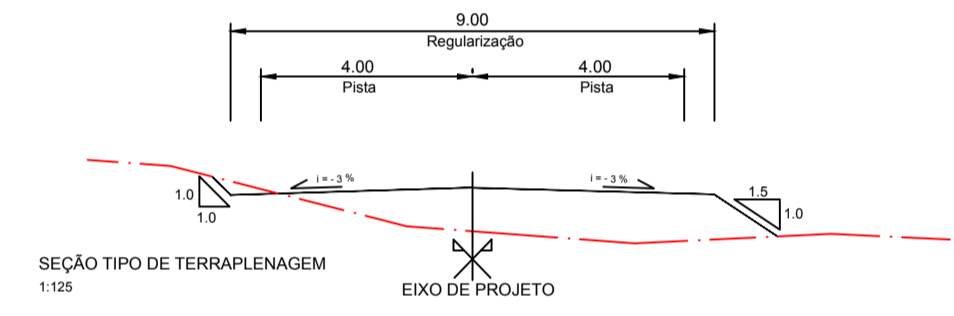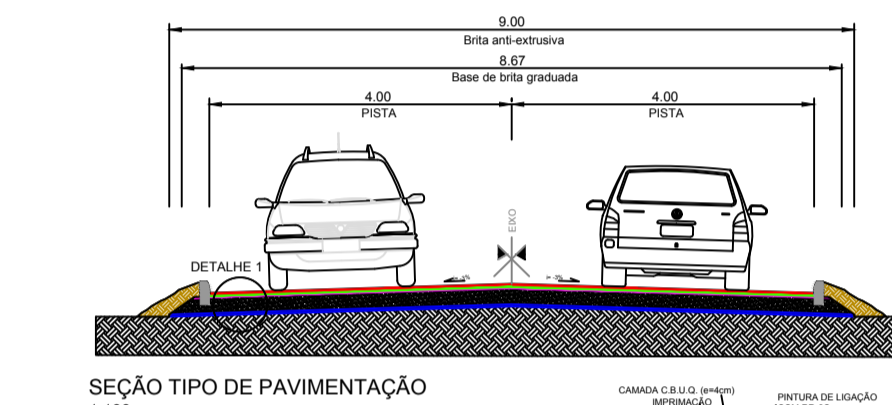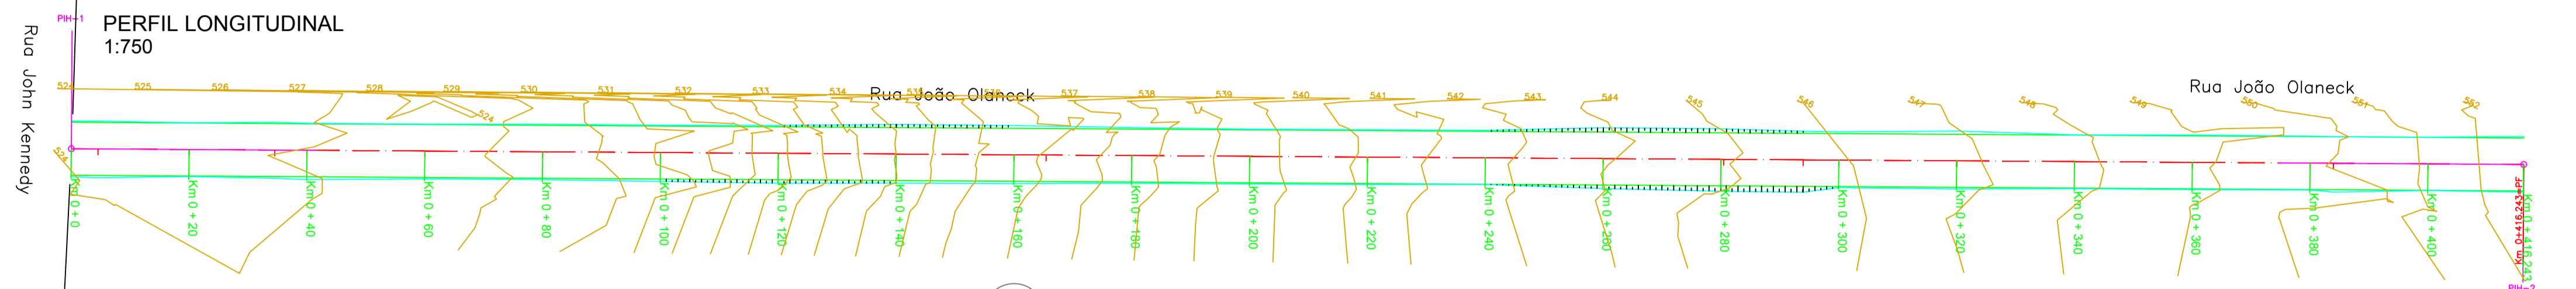

ESTACAS	Km 0	20	40	60	80	100	120	140	160	180	200	220	240	260	280	300	320	340	360	380	400	416,24	
RAMPAS (%)		-8,89					-5,22																-0,15
COTAS DO TERRENO	552,482	552,079	550,850	549,922	549,621	548,634	547,572	546,654	545,717	544,704	543,704	543,132	542,292	540,876	539,155	537,158	535,225	533,414	529,900	529,044	523,907	523,973	
COTAS DO GREIDE	552,482	552,079	550,850	549,962	549,677	548,634	547,590	546,546	545,503	544,459	543,416	543,132	542,292	540,876	539,155	537,115	535,225	533,414	529,900	529,044	523,907	523,873	

DRENAGEM PLUVIAL 1:750

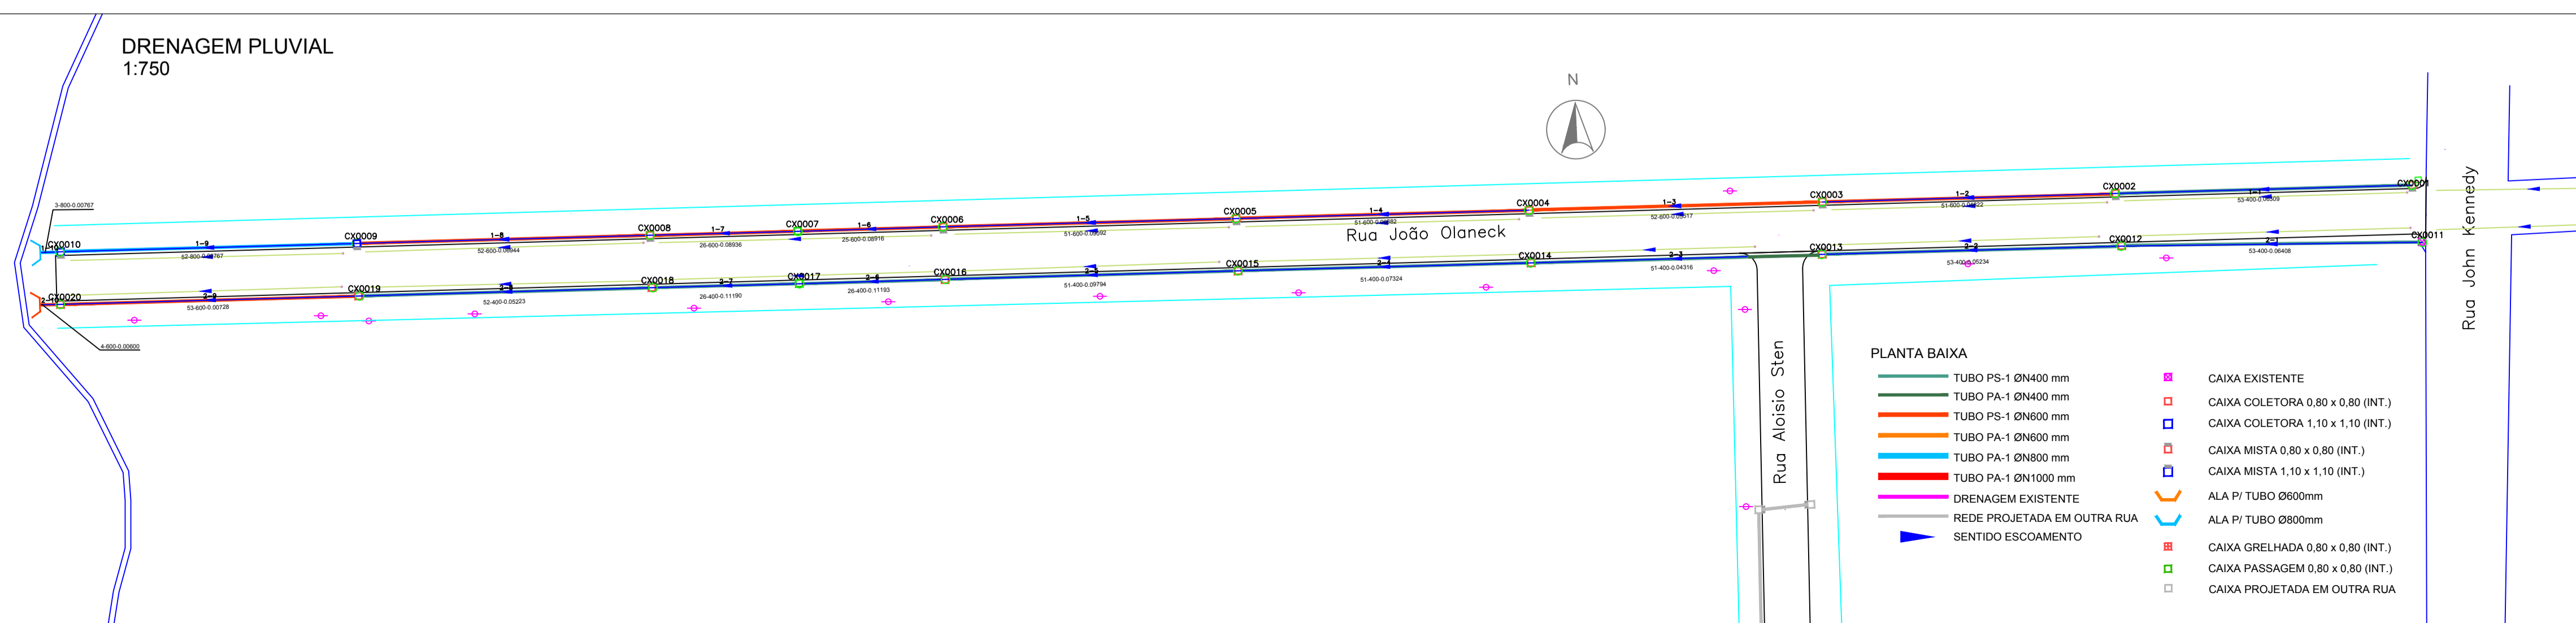

- PLANTA BAIXA**
- TUBO PS-1 ØN400 mm
 - TUBO PA-1 ØN400 mm
 - TUBO PS-1 ØN600 mm
 - TUBO PA-1 ØN600 mm
 - TUBO PS-1 ØN800 mm
 - TUBO PA-1 ØN800 mm
 - TUBO PA-1 ØN1000 mm
 - DRENAGEM EXISTENTE
 - REDE PROJETADA EM OUTRA RUA
 - SENTIDO ESCOAMENTO
 - CAIXA EXISTENTE
 - CAIXA COLETORA 0,80 x 0,80 (INT.)
 - CAIXA COLETORA 1,10 x 1,10 (INT.)
 - CAIXA MISTA 0,80 x 0,80 (INT.)
 - CAIXA MISTA 1,10 x 1,10 (INT.)
 - ALA PI TUBO Ø600mm
 - ALA PI TUBO Ø800mm
 - CAIXA GRELHADA 0,80 x 0,80 (INT.)
 - CAIXA PASSAGEM 0,80 x 0,80 (INT.)
 - CAIXA PROJETADA EM OUTRA RUA

carimbos e aprovação:

R00	Emissão inicial da prancha	Giovani	Alexandre	05/06/19
Rev.	comentário	elab.	aprov.	data

PREFEITURA MUNICIPAL DE CARAZINHO
SECRETARIA MUNICIPAL DE PLANEJAMENTO E URBANISMO
SEPLAN

OBRA: PAVIMENTAÇÃO C.B.U.Q
LOCAL: **Rua João Olaneck**
V. Rica - CARAZINHO/RS

LEVANTAMENTO: TOPOGRAFIA SEPLAN

DETAIHE: PLANTA BAIXA DE PAVIMENTAÇÃO, SEÇÕES TRANSVERSAIS, LONGITUDINAIS e DRENAGEM

ÁREA: 3.306,15 m²

PROJETO: Alexandre R. Schneider - CREA 120.011

PREFEITO: MILTON SCHMITZ

ESCALA: INDICADA

DATA: junho, 2019

EXECUÇÃO:

FRANCA: **01**

DESENHO: Arq. Giovani Andrade